
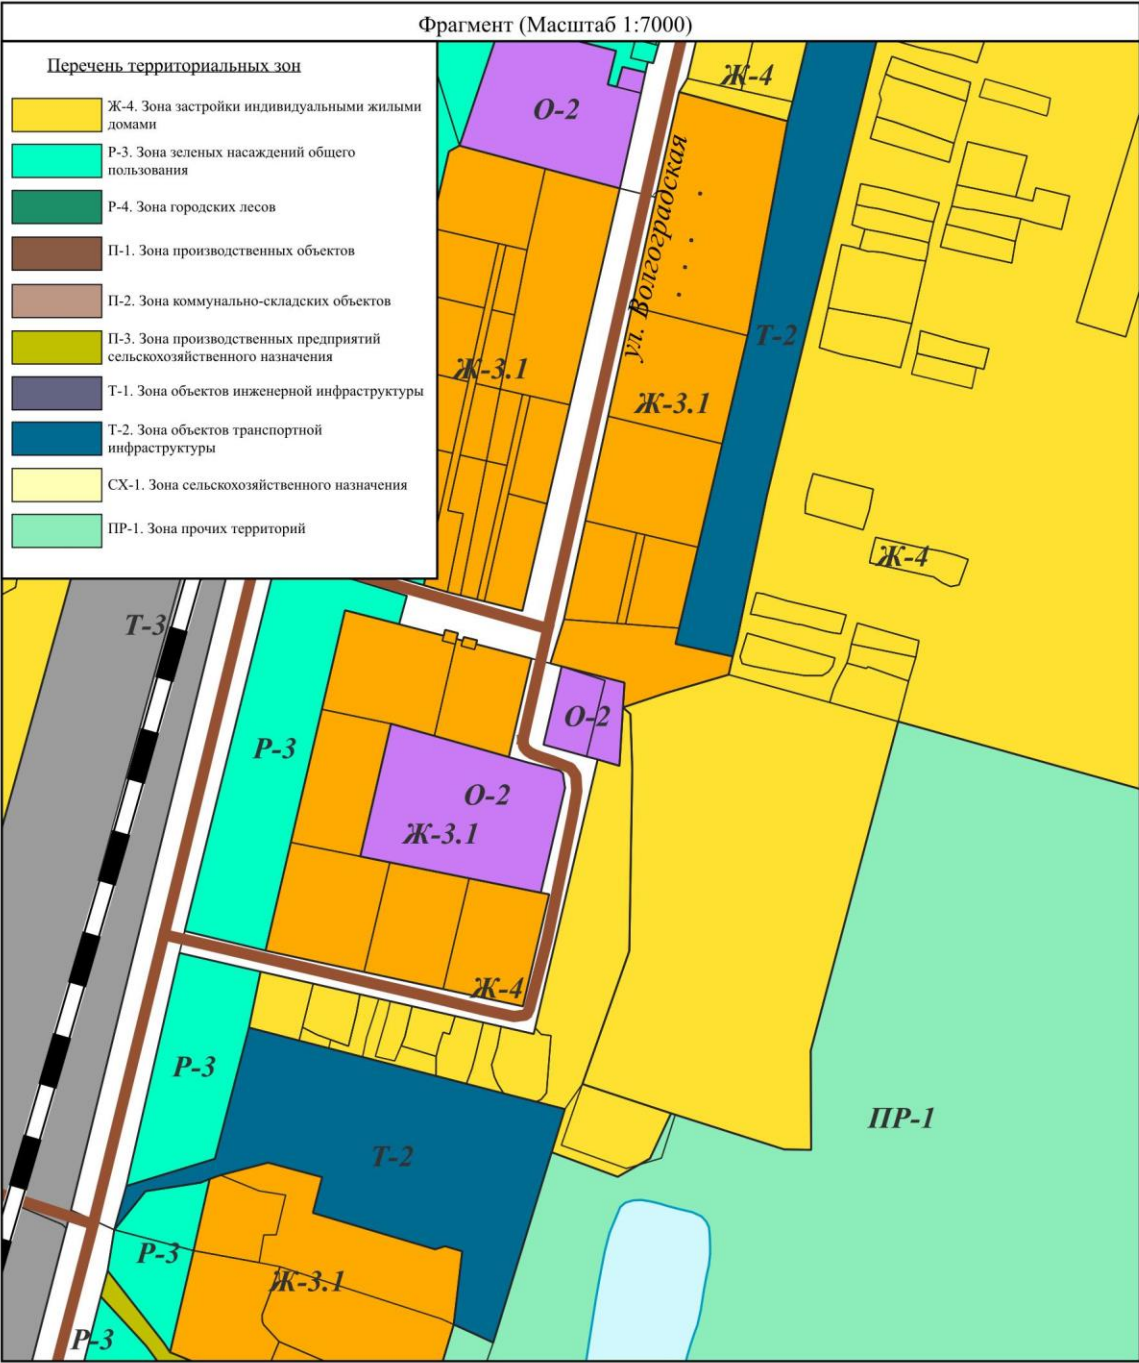


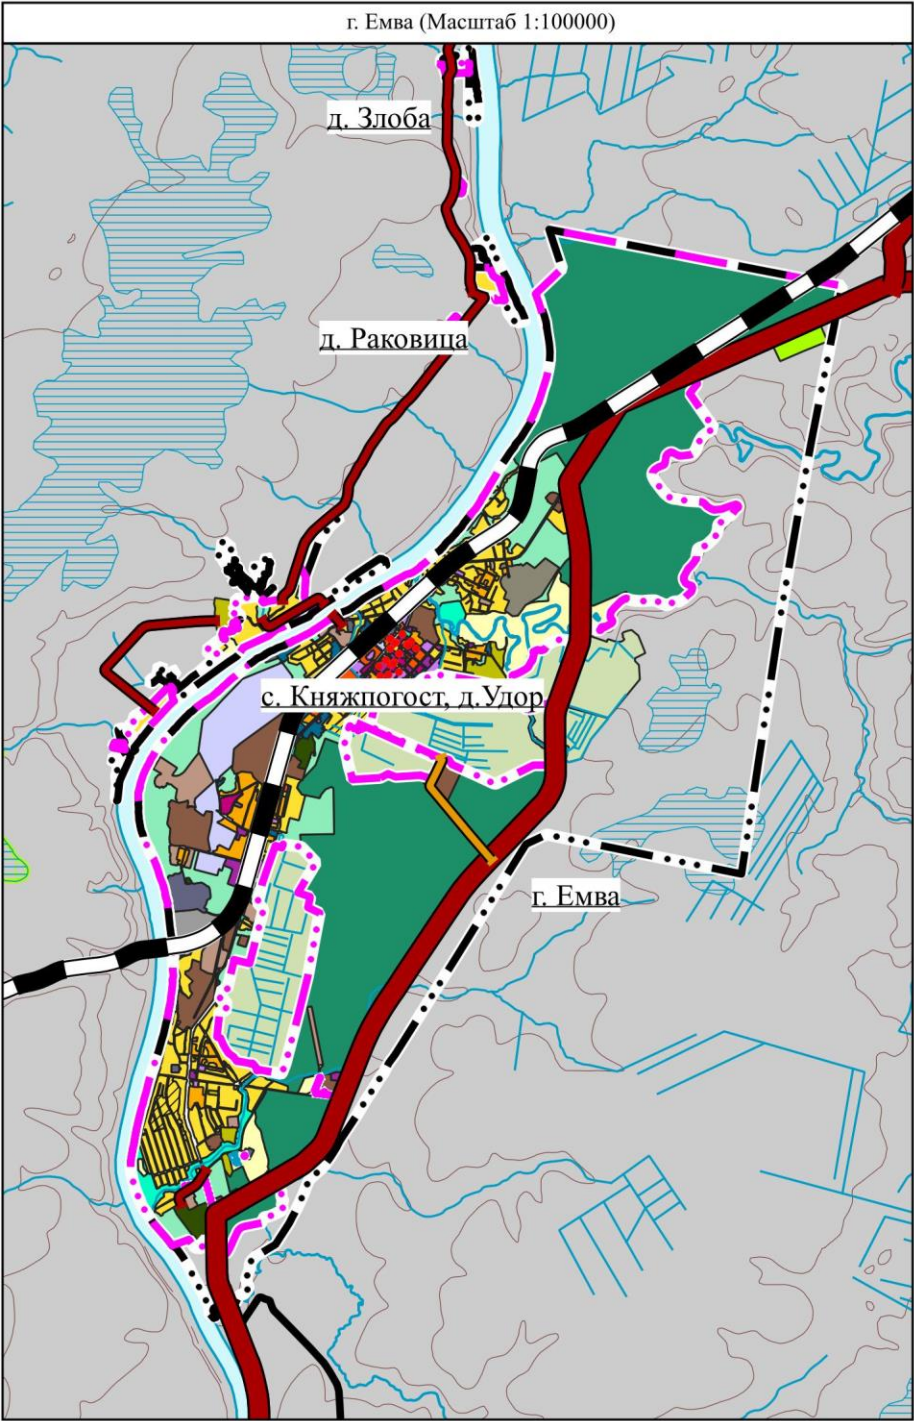

Карта градостроительного зонирования г. Емвы