


ПРАВИЛА ЗЕМЛЕПОЛЬЗОВАНИЯ И ЗАСТРОЙКИ СЕЛЬСКОГО ПОСЕЛЕНИЯ "ШОШКА" МУНИЦИПАЛЬНОГО РАЙОНА "КНЯЖПОГОСТСКИЙ" РЕСПУБЛИКИ КОМИ

Приложение №
к решению Совета муниципальной
района «Княжпогостский»
от 21 февраля 2017г. № 14

Карта градостроительного зонирования с. Шошка, д. Анюша, д. Петкоя
Карта зон с особыми условиями использования территорий

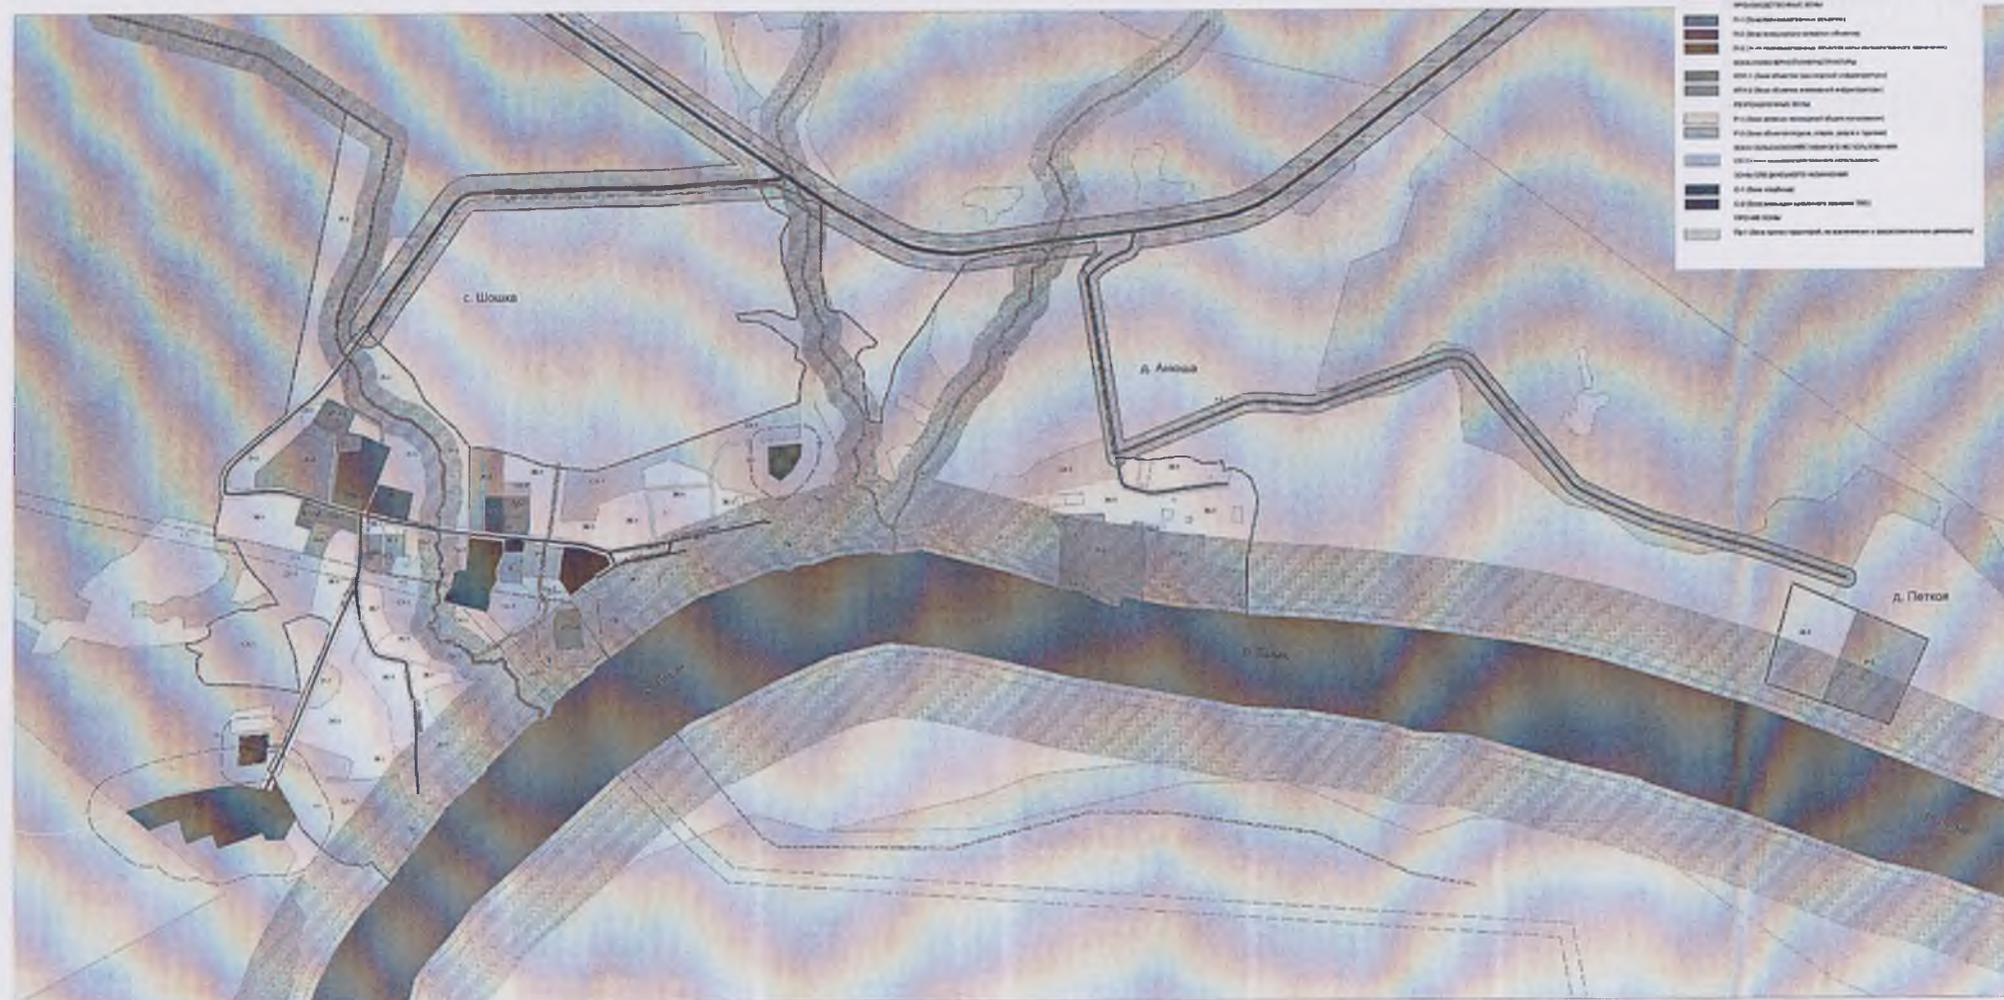


Масштаб 1:5000

ПРАВИЛА ЗЕМЛЕПОЛЬЗОВАНИЯ И ЗАСТРОЙКИ СЕЛЬСКОГО ПОСЕЛЕНИЯ "ШОШКА" МУНИЦИПАЛЬНОГО РАЙОНА "КНЯЖПОГОСТСКИЙ" РЕСПУБЛИКИ КОМИ

Карта градостроительного зонирования д. Верхняя Отла, д. Средняя Отла, д. Нижняя Отла
Карта зон с особыми условиями использования территорий


Приложение №
к решению Совета муниципального
района «Княжпогостский»
от 21 февраля 2017г. № 1

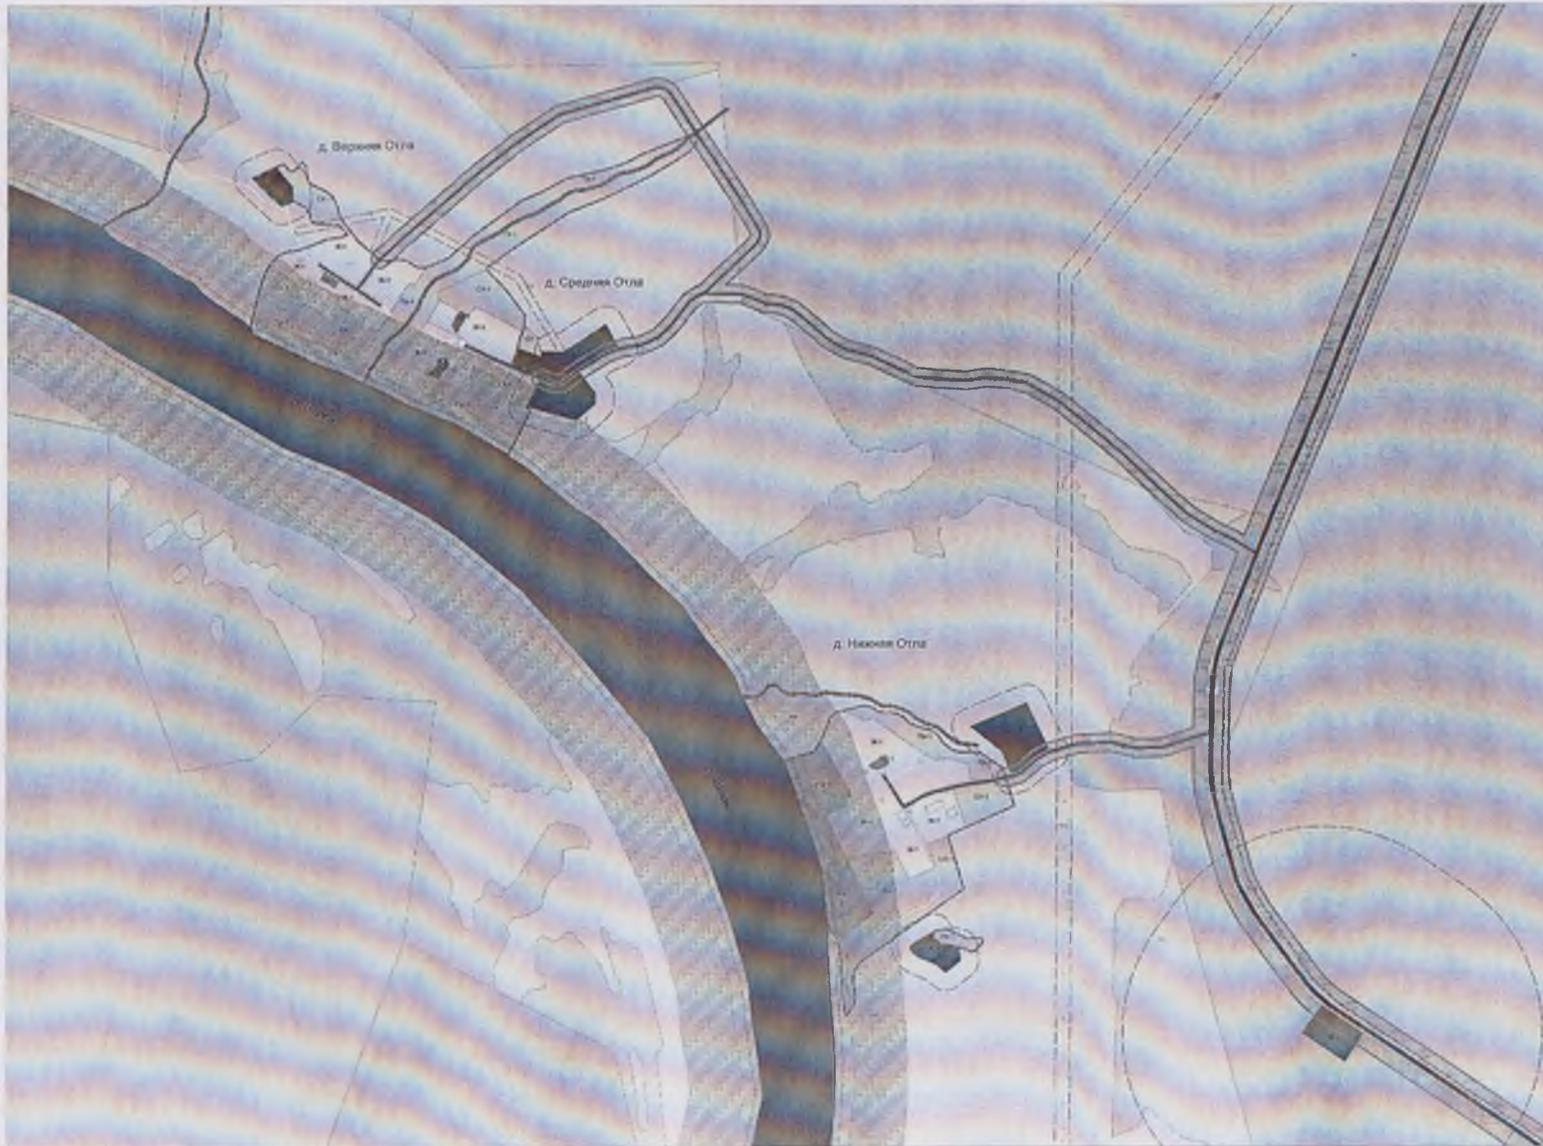

Масштаб 1:5000

ПРАВИЛА ЗЕМЛЕПОЛЬЗОВАНИЯ И ЗАСТРОЙКИ СЕЛЬСКОГО ПОСЕЛЕНИЯ "ШОШКА"
МУНИЦИПАЛЬНОГО РАЙОНА "КНЯЖПОГОСТСКИЙ" РЕСПУБЛИКИ КОМИ

Карта градостроительного зонирования д. Катыдпом, д. Козловка
Карта зон с особыми условиями использования территорий

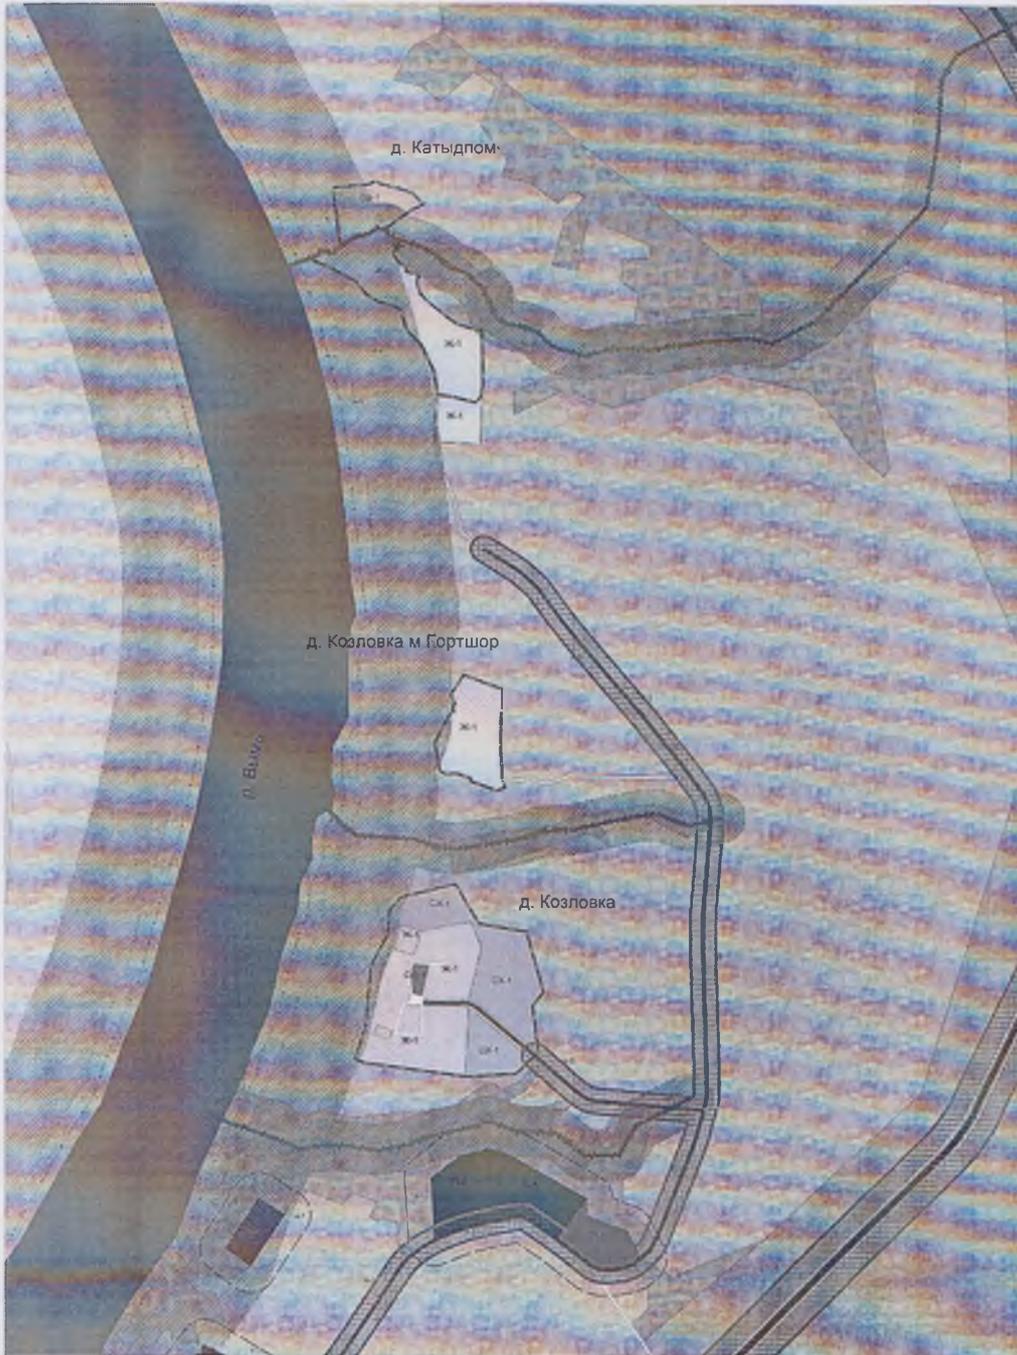

Масштаб 1:5000